
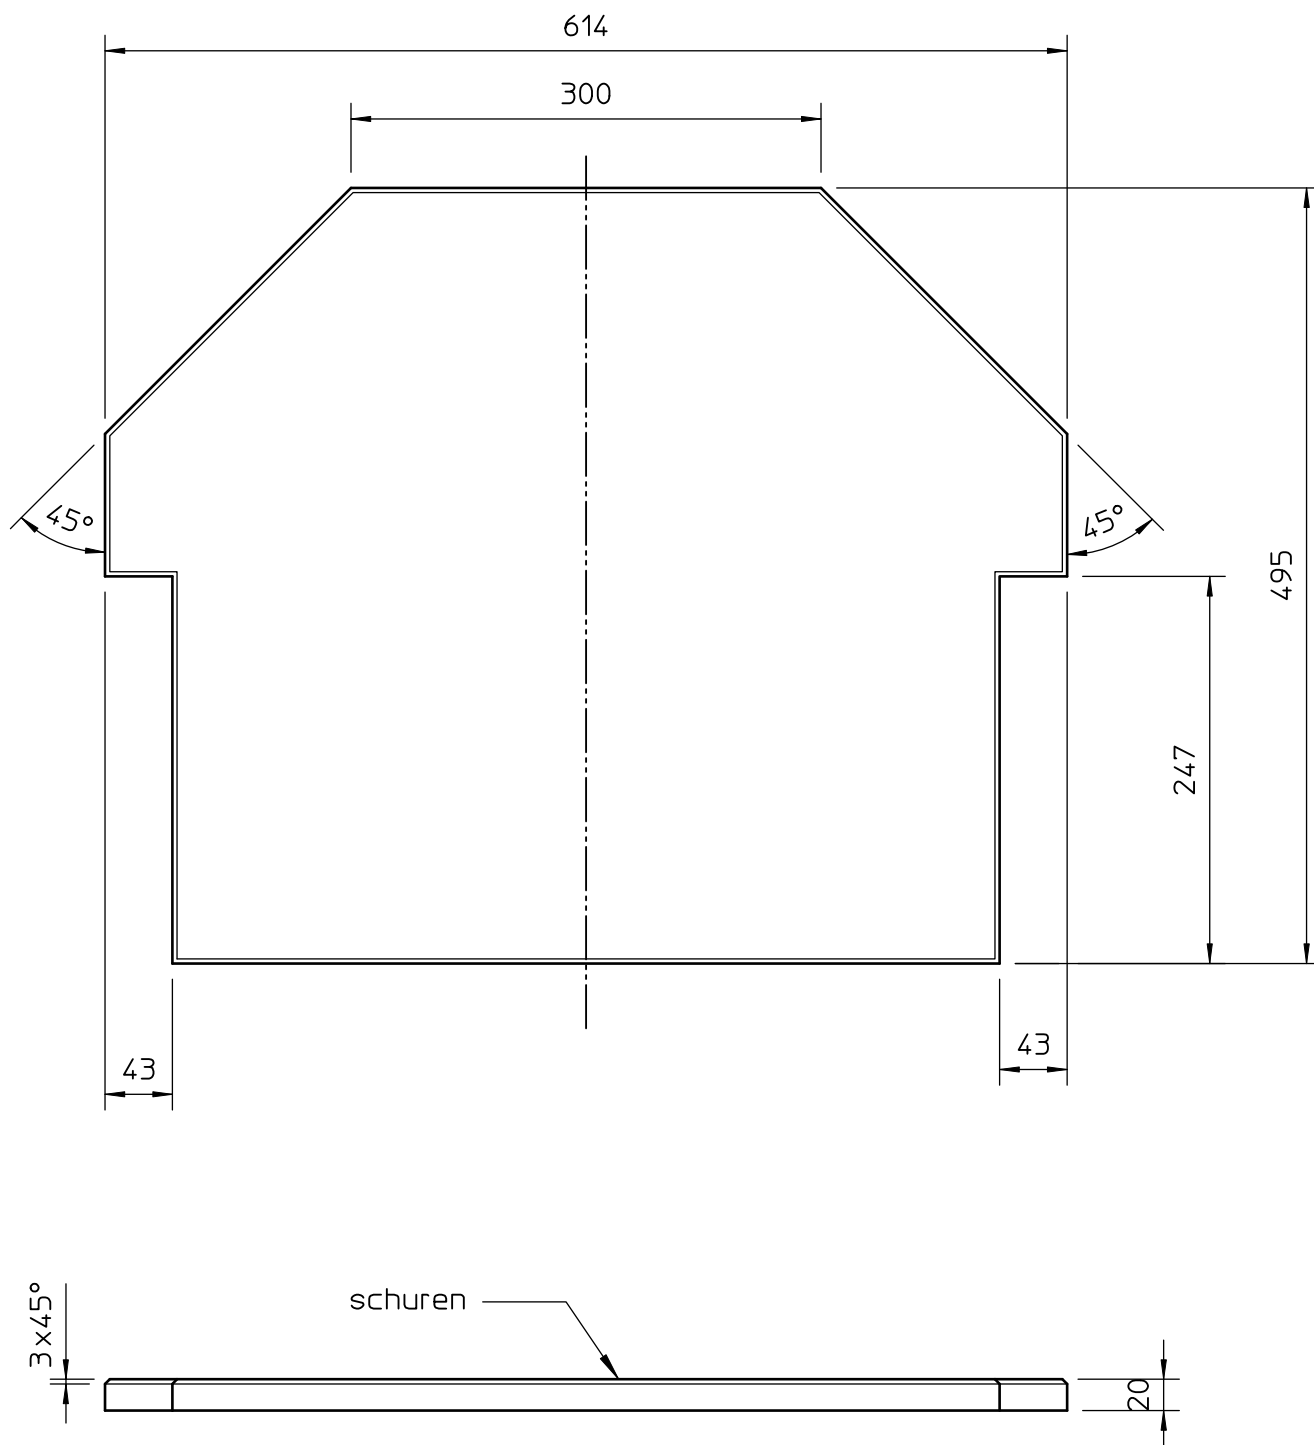


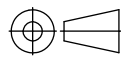

			Tol. ± 1 tenzij anders vermeld	Maattoleranties volgens NEN-ISO 406	Vorm- en plaatstoleranties volgens NEN-ISO 1101	Am.proj. 
			Opmerkingen			Schaal: 1 : 5
						Getekend: R. de J.
			Tekening nummer 09519400			Gecontroleerd: B.A.
						Datum: 02-05-97
			Benaming bovenplaat Esbjerg z. gat			Materiaal Speksteen
Nr.	Wijzigings datum	Omschrijving				A4